


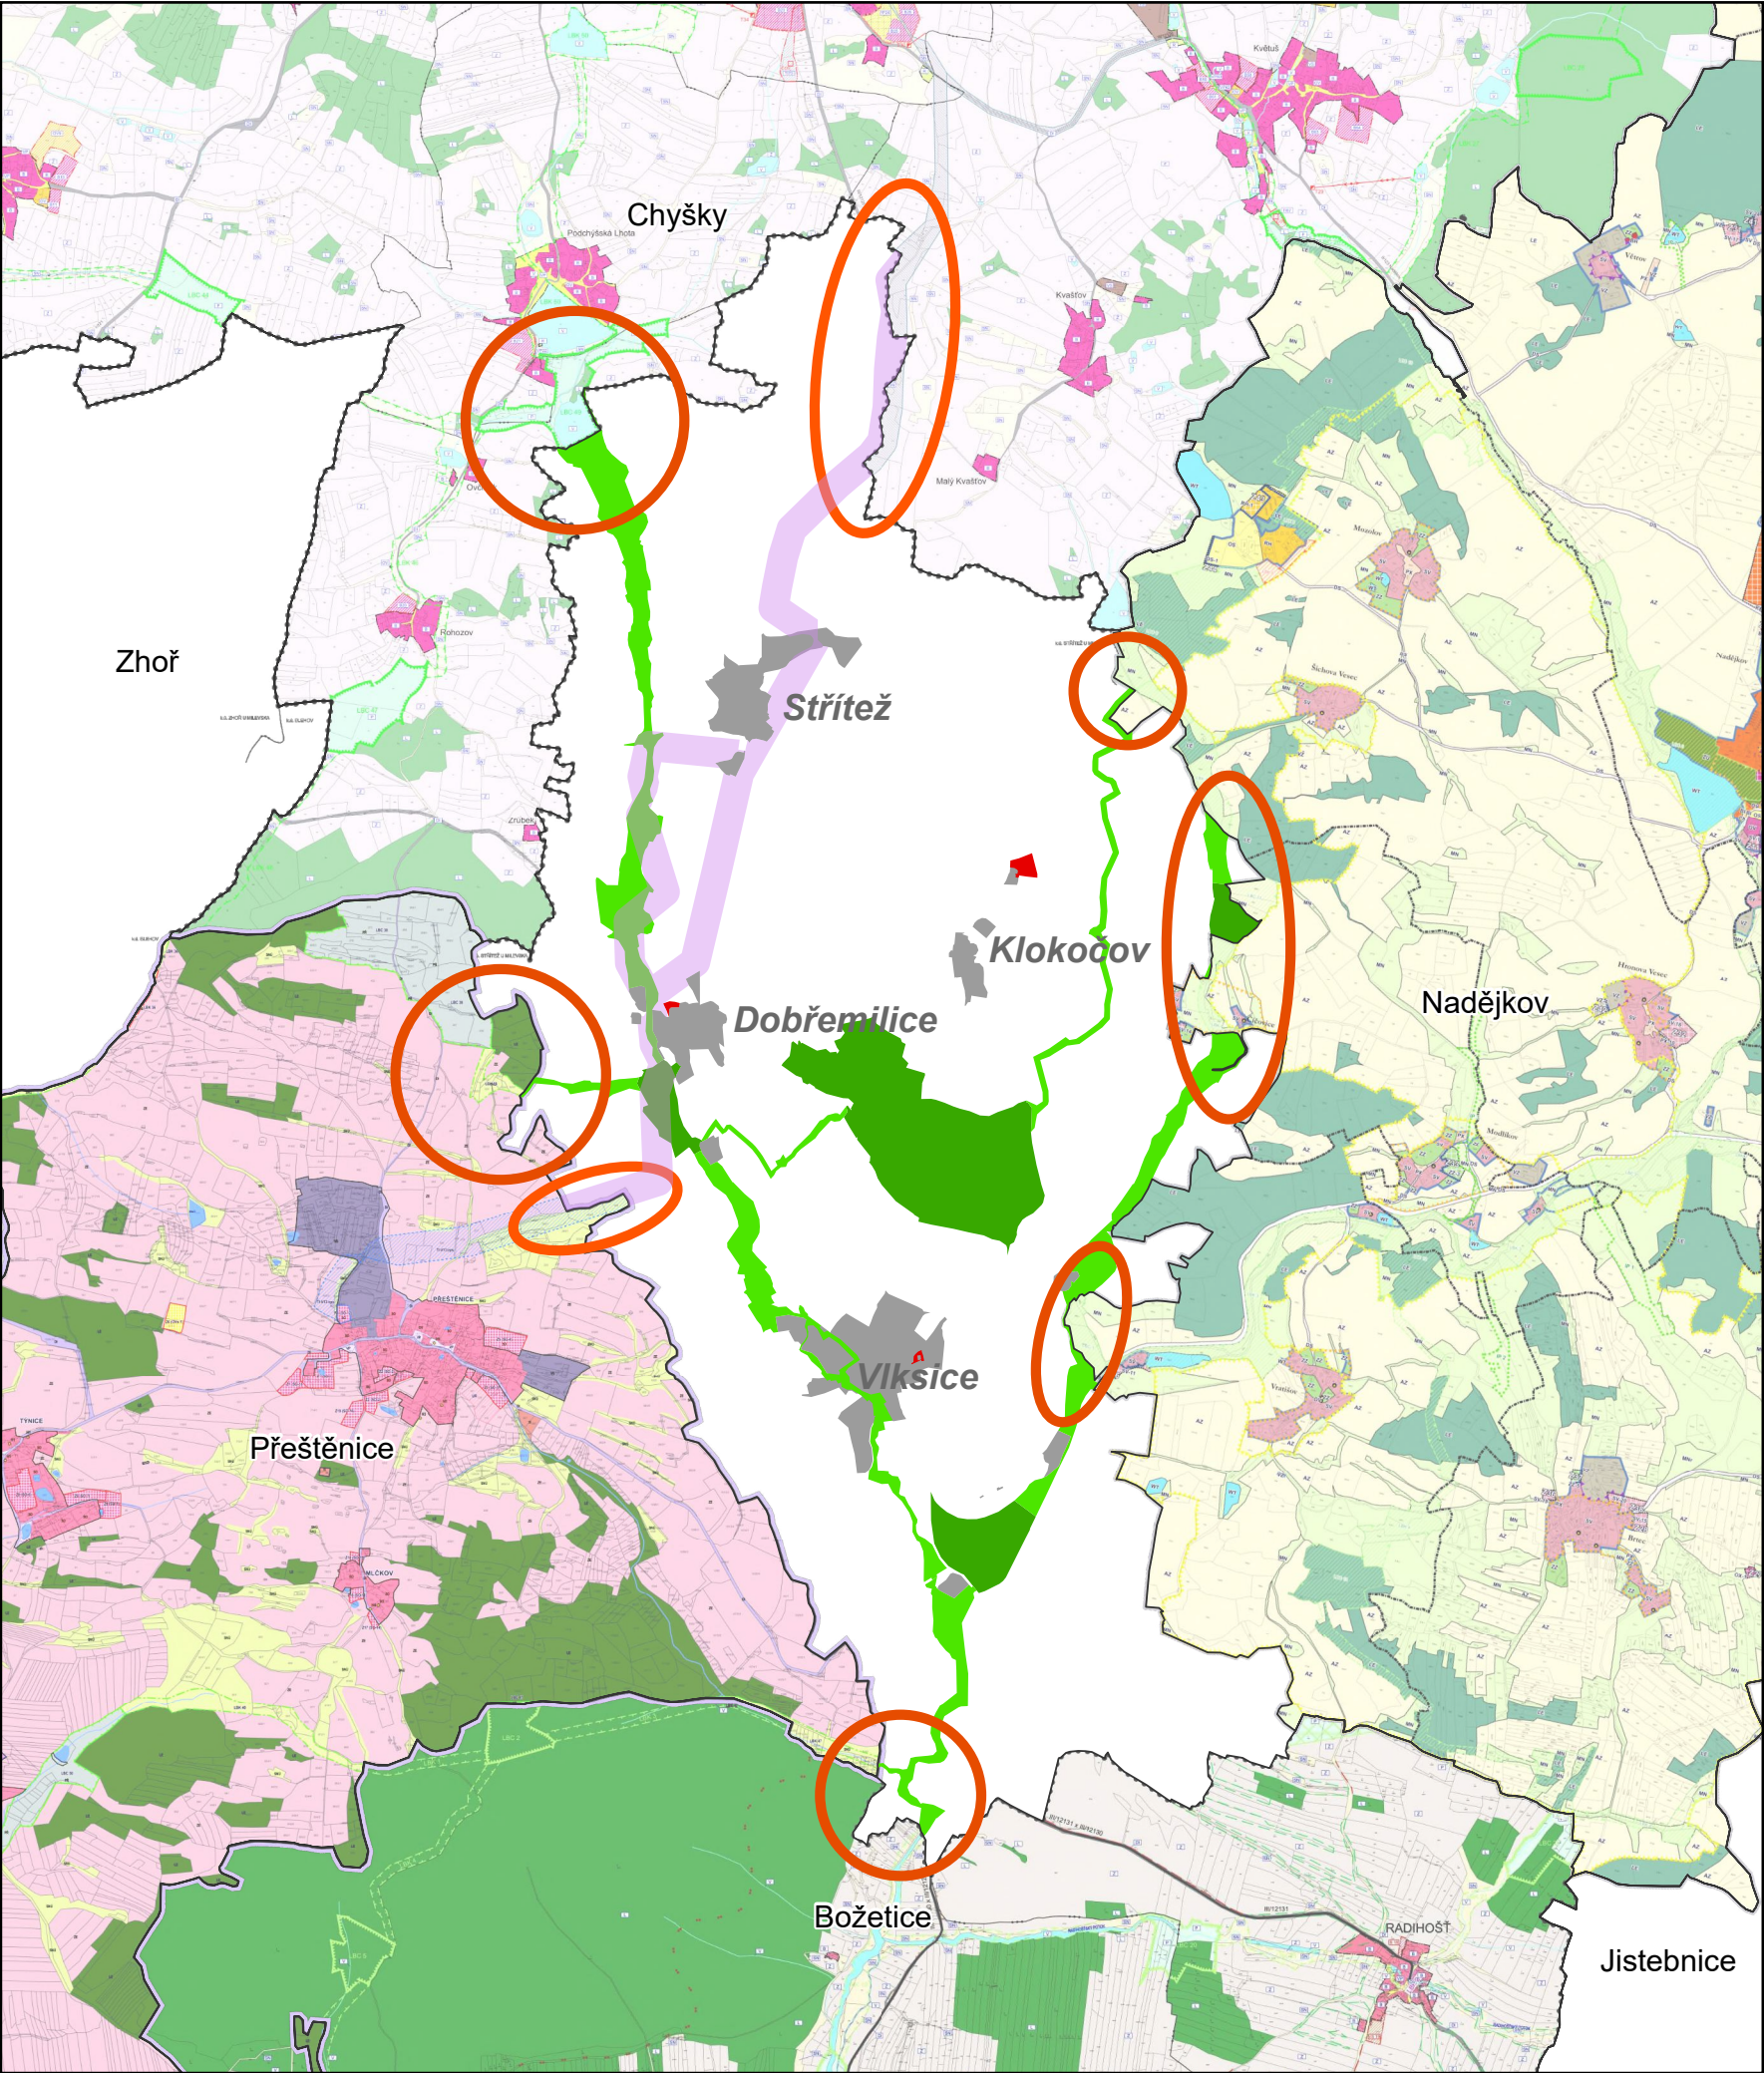

LEGENDA

stav	návrh	popis
		hranice řešeného území
		změny nevyvolané převodem do standardu
		zastavěné území (vymezeno k 28.8.2026)
		vyznačení lokalit návazností na územně plánovací dokumentace okolních obcí (ve všech případech návaznost zajištěna)

ÚZEMNÍ SYSTÉM EKOLOGICKÉ STABILITY

stav	návrh	popis
		lokální biocentrum
		lokální biokoridor

KONCEPCE VEŘEJNÉ INFRASTRUKTURY - TECHNICKÁ INFRASTRUKTURA

stav	návrh	popis
		koridor vodovodního řadu

ZÁZNAM O ÚČINNOSTI

vydávající správní orgán: Zastupitelstvo obce Vlksice
datum nabytí účinnosti:
pořizovatel: Obecní úřad Vlksice
oprávněná osoba pořizovatele: Ing. Jan Šíma

ÚZEMNÍ PLÁN VLKSICE
ZMĚNA Č. 3
VÝKRES ŠIRŠÍCH VZTAHŮ

ZHOTOVITEL
Studio MAP s.r.o. (Ing. Lenka Šimová)

DATUM
září 2026

MĚŘÍTKO
1: 5 000