


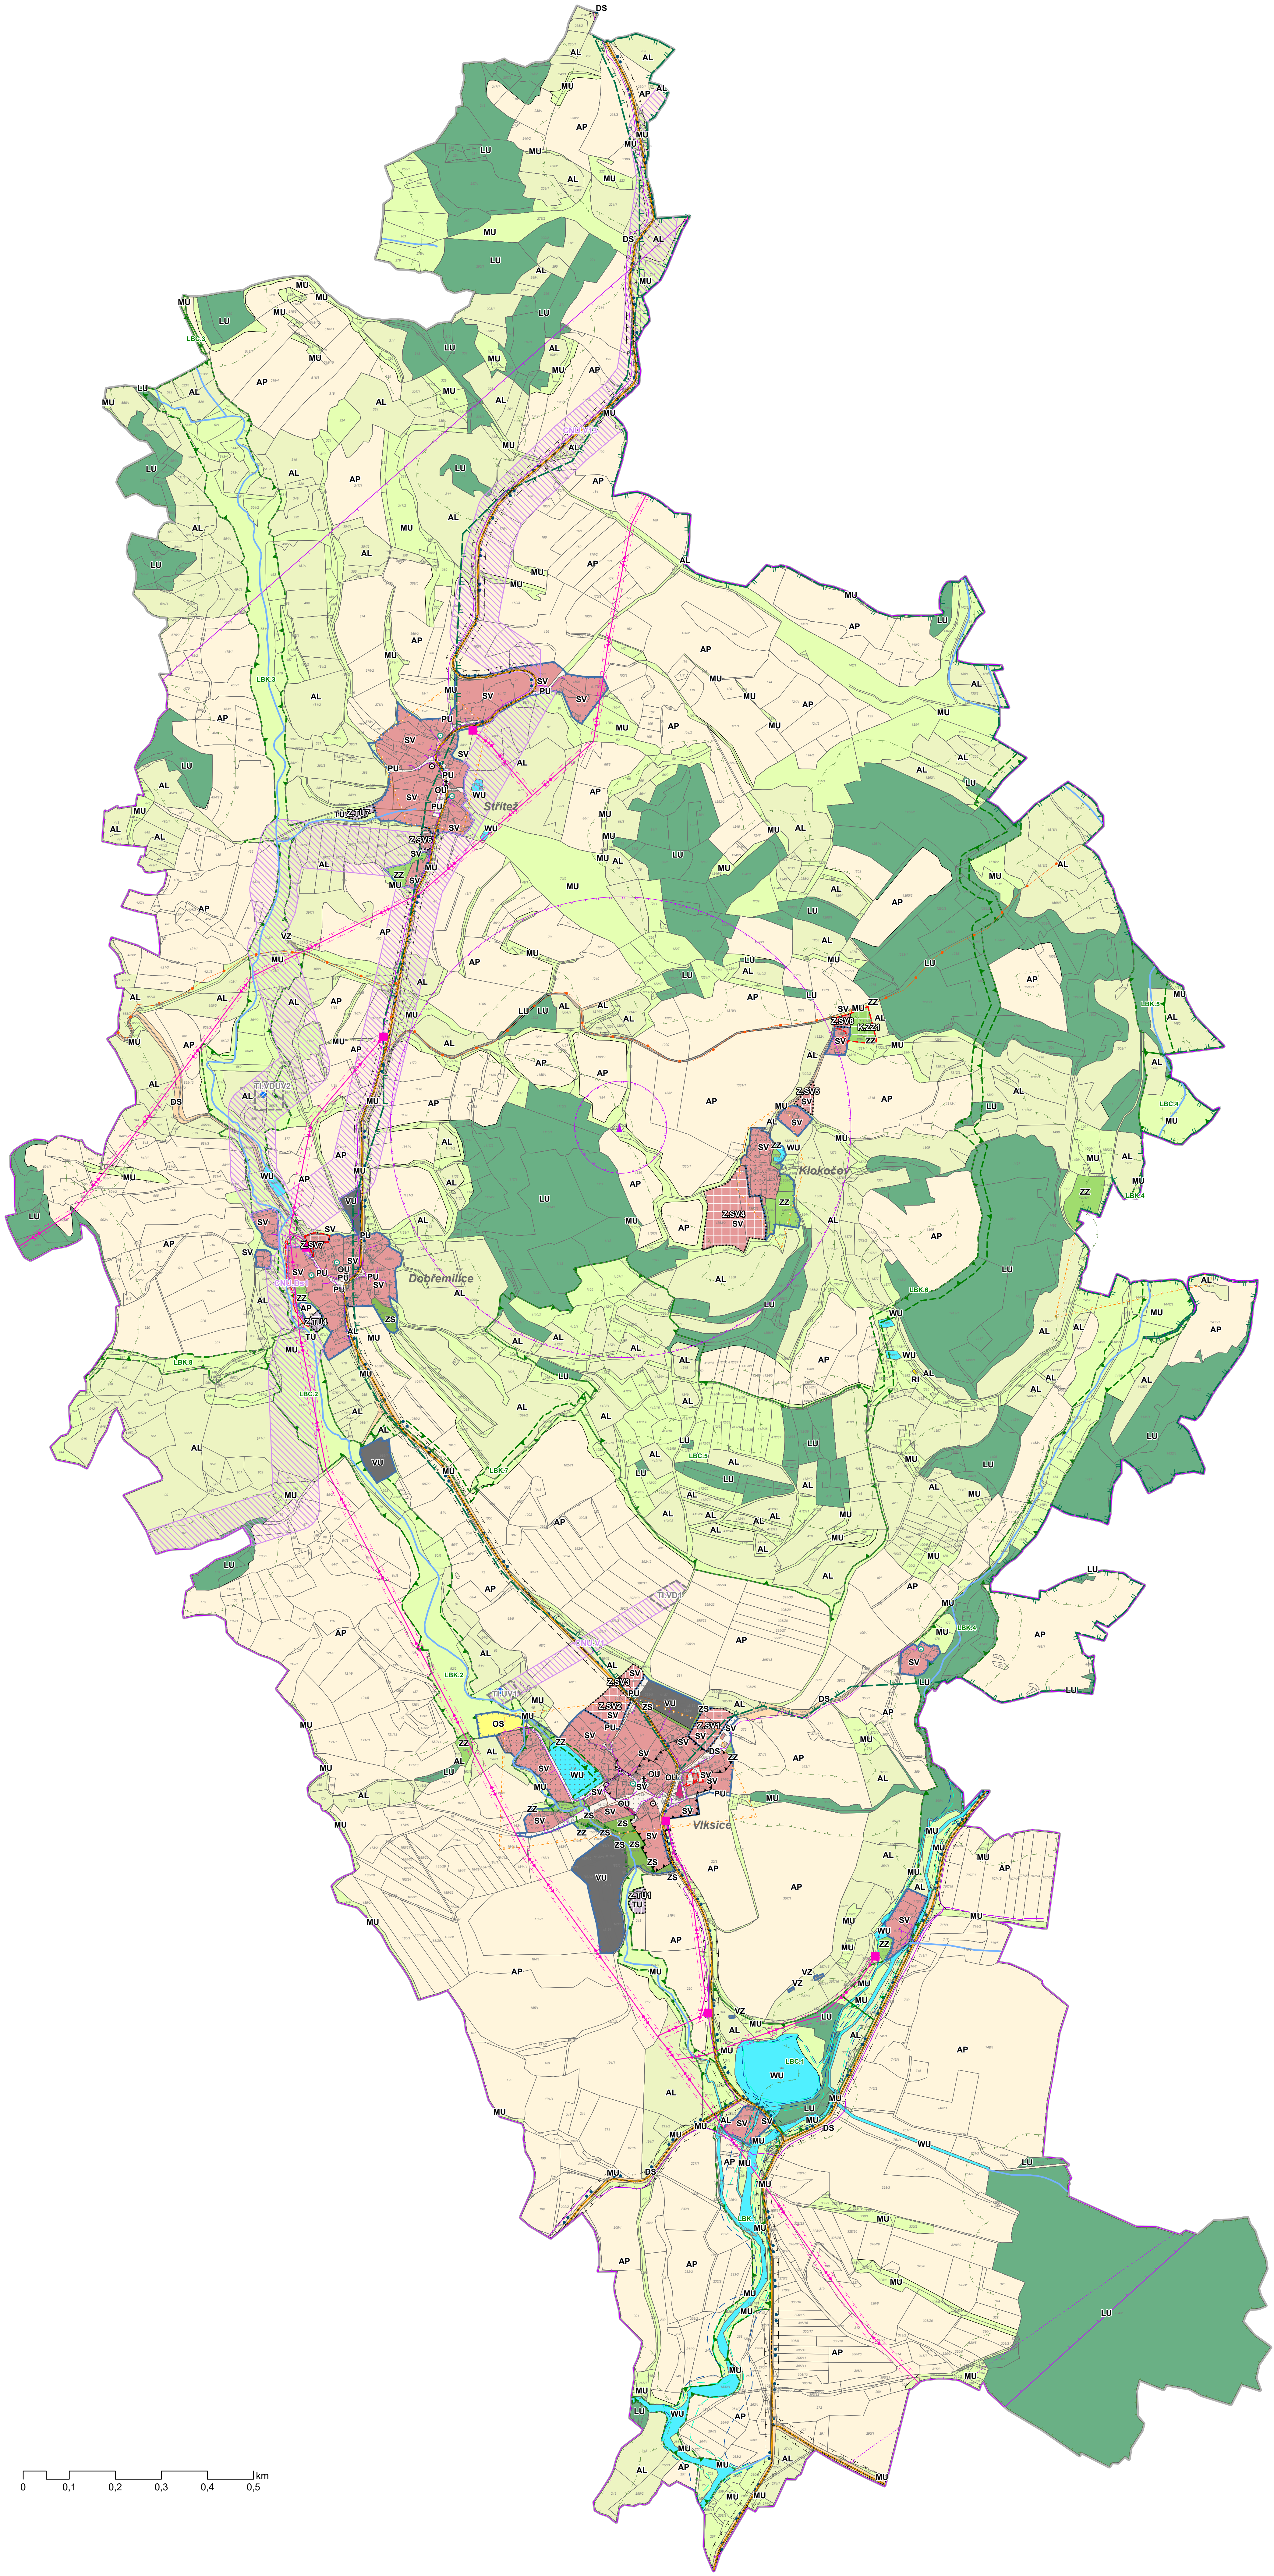

PLOCHY S ROZDÍLNÝM ZPŮSOBEM VYUŽITÍ			
stav	návrh	funkční využití	index
		smíšené obytné venkovské	SV
		občanské vybavení	OU
		sport	OS
		výroba	VU
		zemědělská a lesnická	VZ
		veřejná prostranství všeobecná	PU
		zeleň sídelní ostatní	ZS
		veřejná prostranství jiná - veřejná zeleň	PK.VI
		rekreace individuální	RI
		dopravní infrastruktura	DS
		technická infrastruktura všeobecná	TU
		vodní a vodohospodářské všeobecné	WU
		orná půda	AP
		zemědělské	AL
		trvalé travní porosty	AL
		zeleň zahradní a sadová	ZZ
		lesní všeobecné	LU
		smíšené krajinné všeobecné	MU

LEGENDA		
stav	návrh	popis
		hranice řešeného území
		změny nevyvolané převodem do standardu
		zastavěné území (vynezeno k 28.8.2026)
		zastavitelné plochy
		plochy změn v krajině
LIMITY VYUŽITÍ ÚZEMÍ - KULTURNÍ A URBANISTICKÉ HODNOTY		
stav	návrh	popis
		nemovitá kulturní památka
		významné stavby - ostatní
		významné stavby - kaplička
		urbanistické hodnoty - založení sídel
LIMITY VYUŽITÍ ÚZEMÍ - DOPRAVNÍ INFRASTRUKTURA		
stav	návrh	popis
		silnice III. třídy včetně ochranného pásma
		silnice místní a účelové
		cyklotrasa

LIMITY VYUŽITÍ ÚZEMÍ - TECHNICKÁ INFRASTRUKTURA		
stav	návrh	popis
		radiové směrové spoje včetně ochranného pásma
		komunikační vedení včetně ochranného pásma
		komunikační zařízení včetně ochranného pásma
		vodojem
		úprava vody
		vodní zdroj
		koridor vodovodního řadu
		kanalizace
		elektrické vedení včetně ochranného pásma
		trafostanice včetně ochranného pásma
LIMITY VYUŽITÍ ÚZEMÍ - DALŠÍ PŘÍRODNÍ A CIVILIZAČNÍ HODNOTY JINDE V LEGENDĚ NEUVEDENÉ		
stav	návrh	popis
		hipostežka
		místo krajinného rázu

LIMITY VYUŽITÍ ÚZEMÍ - VODNÍ REŽIM		
stav	návrh	popis
		aktivní zóna záplavového území
		stanovené záplavové území Q100
ÚZEMNÍ SYSTÉM EKOLOGICKÉ STABILITY		
stav	návrh	popis
		lokální biocentrum
		lokální biokoridor
LIMITY VYUŽITÍ ÚZEMÍ - PŘÍRODA A KRAJINA		
stav	návrh	popis
		vzdálenost 50 m od hranice lesa
LIMITY VYUŽITÍ ÚZEMÍ - OCHRANA PAMÁTEK		
stav	návrh	popis
		ochranné pásmo kulturní památky
LIMITY VYUŽITÍ ÚZEMÍ - OSTATNÍ		
stav	návrh	popis
		území archeologických nálezů I. a II. kategorie

ÚZEMNÍ PLÁN VLKSICE
ZMĚNA Č. 3
KOORDINAČNÍ VÝKRES

ZHOTOVITEL
Studo MAP s.r.o. (Ing. Lenka Šimová)

DATUM
zář. 2026

MĚŘÍTKO
1:5 000

PŘÍLOHA ČÍSLO
1